

Bauabschnitt 1 – 17.06. bis 02.08.2024



**Hinweis: Zum Zeitpunkt der Asphaltarbeiten sind die Fußgängerüberwege für 2 Tage gesperrt**

# Richter


Ersteller	Jan Apeltauer
Datum   Stand	03.06.2023
Bauleiter	Jan Apeltauer 0152-23920185

Sanierung Obere  
Austraße Adelshheim  
Überörtl. Umleitung

Vollsperrung durch Fa. Konrad Bau  
Überörtliche Umleitung durch Fa. Richter  
Termin: Ab 17.06.2024 7:00 Uhr



Bauabschnitt 3 – 14.10.2024 bis 20.12.2024

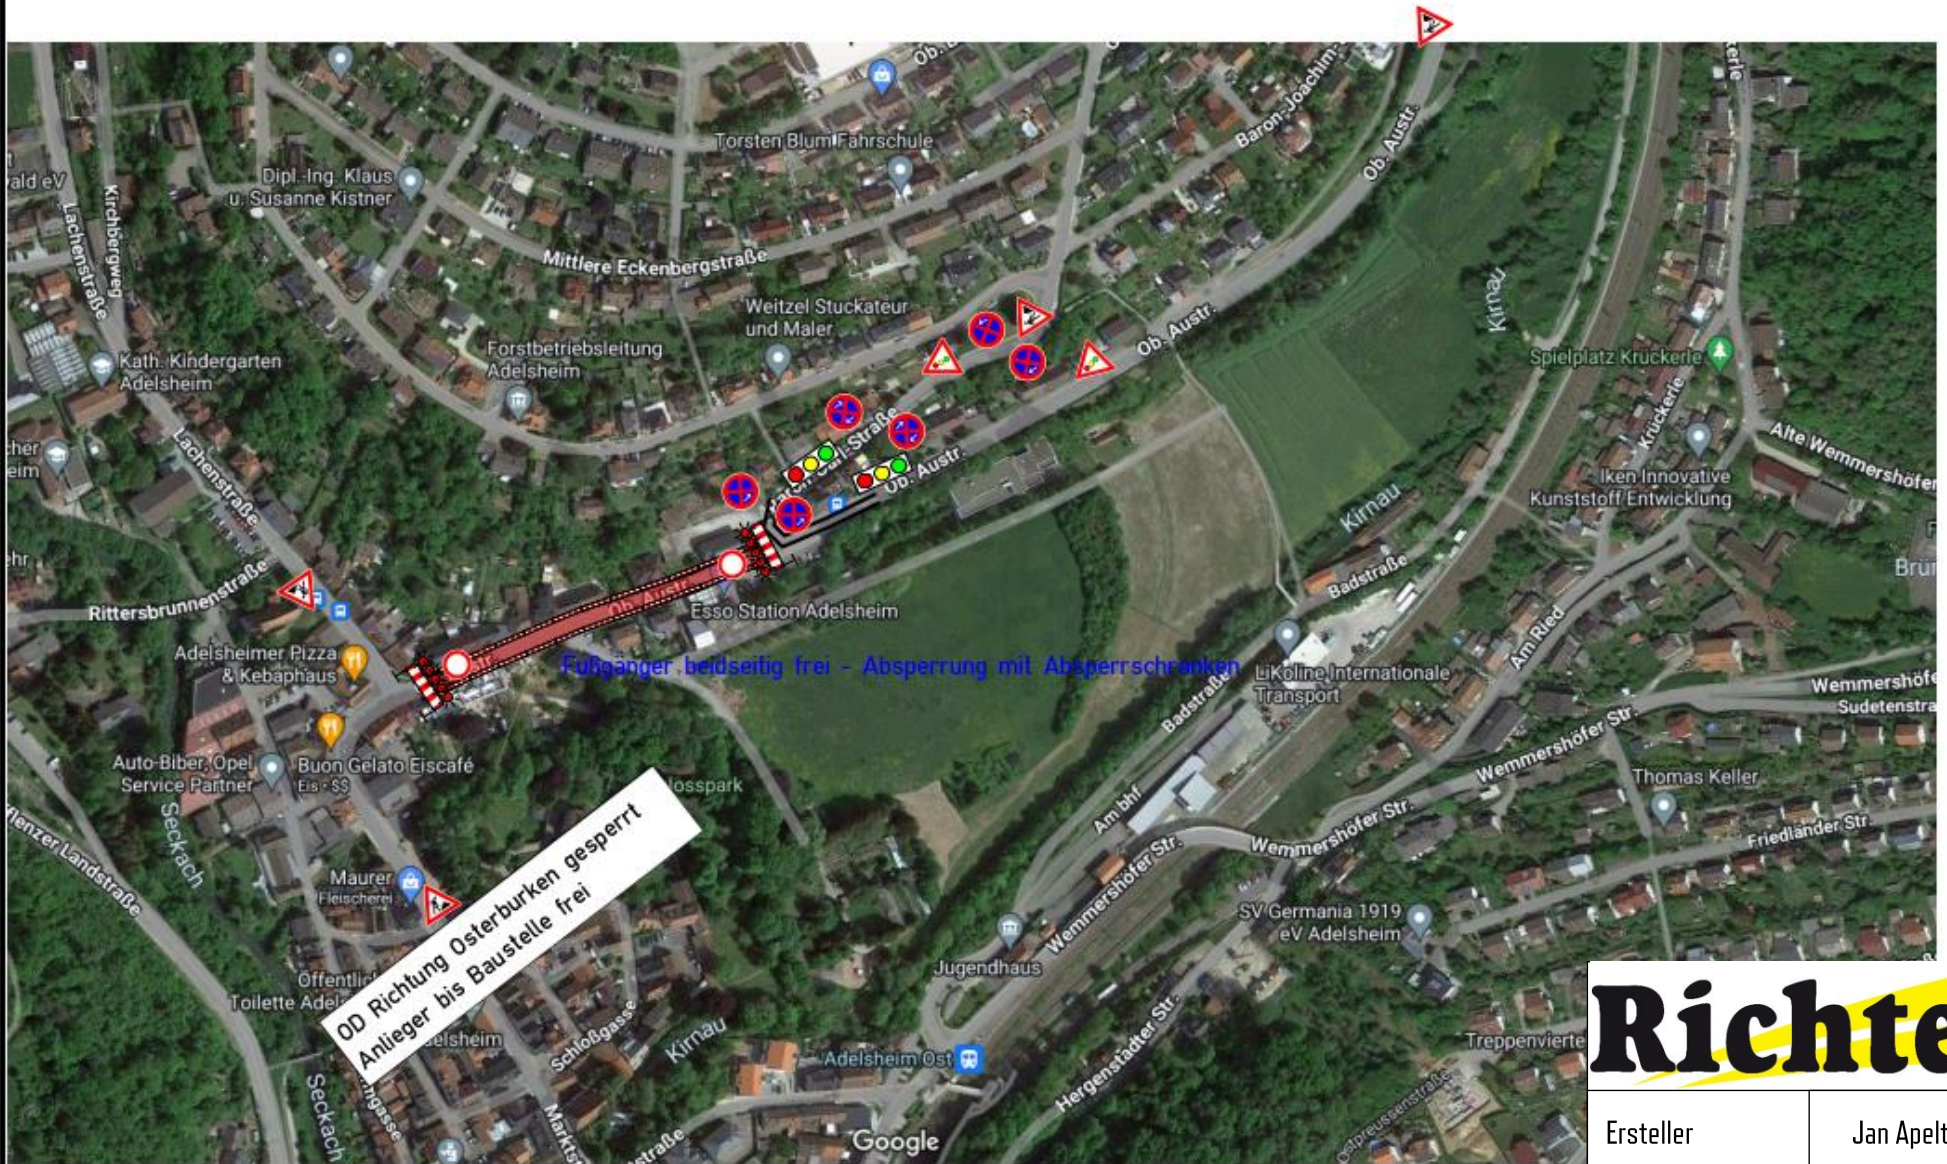

# Richter


Ersteller	Jan Apeltauer
Datum   Stand	03.06.2023
Bauleiter	Jan Apeltauer 0152-23920185

Sanierung Obere  
Austraße Adelsheim  
Überörtl. Umleitung

**Vollsperrung durch Fa. Konrad Bau**  
**Überörtliche Umleitung durch Fa. Richter**  
**Termin: Ab 17.06.2024 7:00 Uhr**



Verkehrsführung gilt für die Bauabschnitte 1 und 3

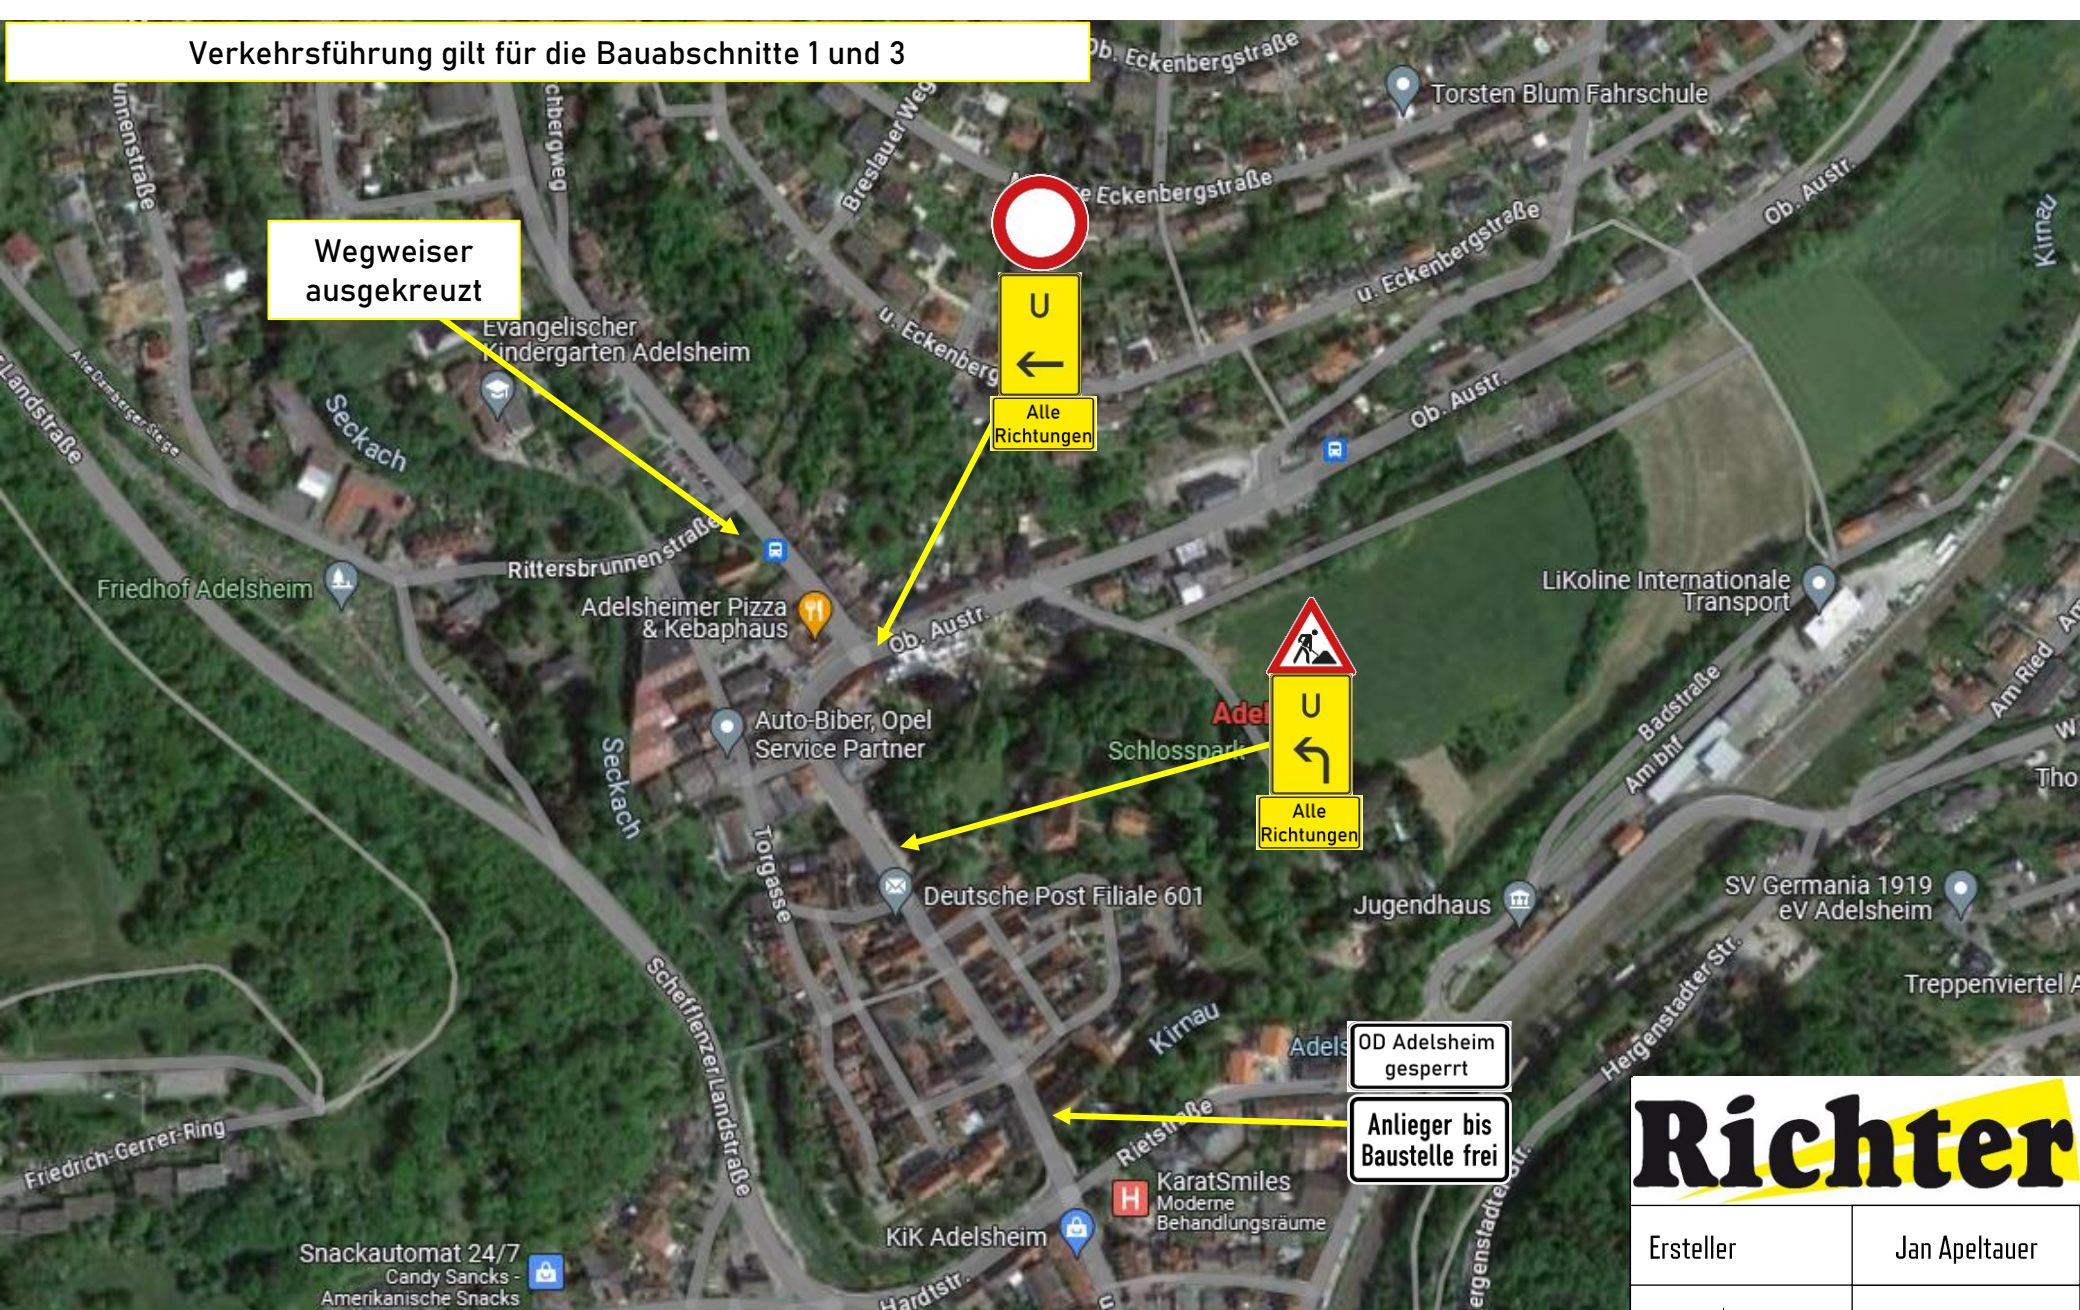

Wegweiser  
ausgekreuzt



Alle  
Richtungen



Alle  
Richtungen

OD Adelsheim  
gesperrt

Anlieger bis  
Baustelle frei

# Richter


Ersteller	Jan Apeltauer
Datum   Stand	03.06.2023
Bauleiter	Jan Apeltauer 0152-23920185

Sanierung Obere  
Austraße Adelsheim  
Überörtl. Umleitung

**Vollsperrung durch Fa. Konrad Bau**  
**Überörtliche Umleitung durch Fa. Richter**  
**Termin: Ab 17.06.2024 7:00 Uhr**



Verkehrsführung gilt für alle Bauabschnitte

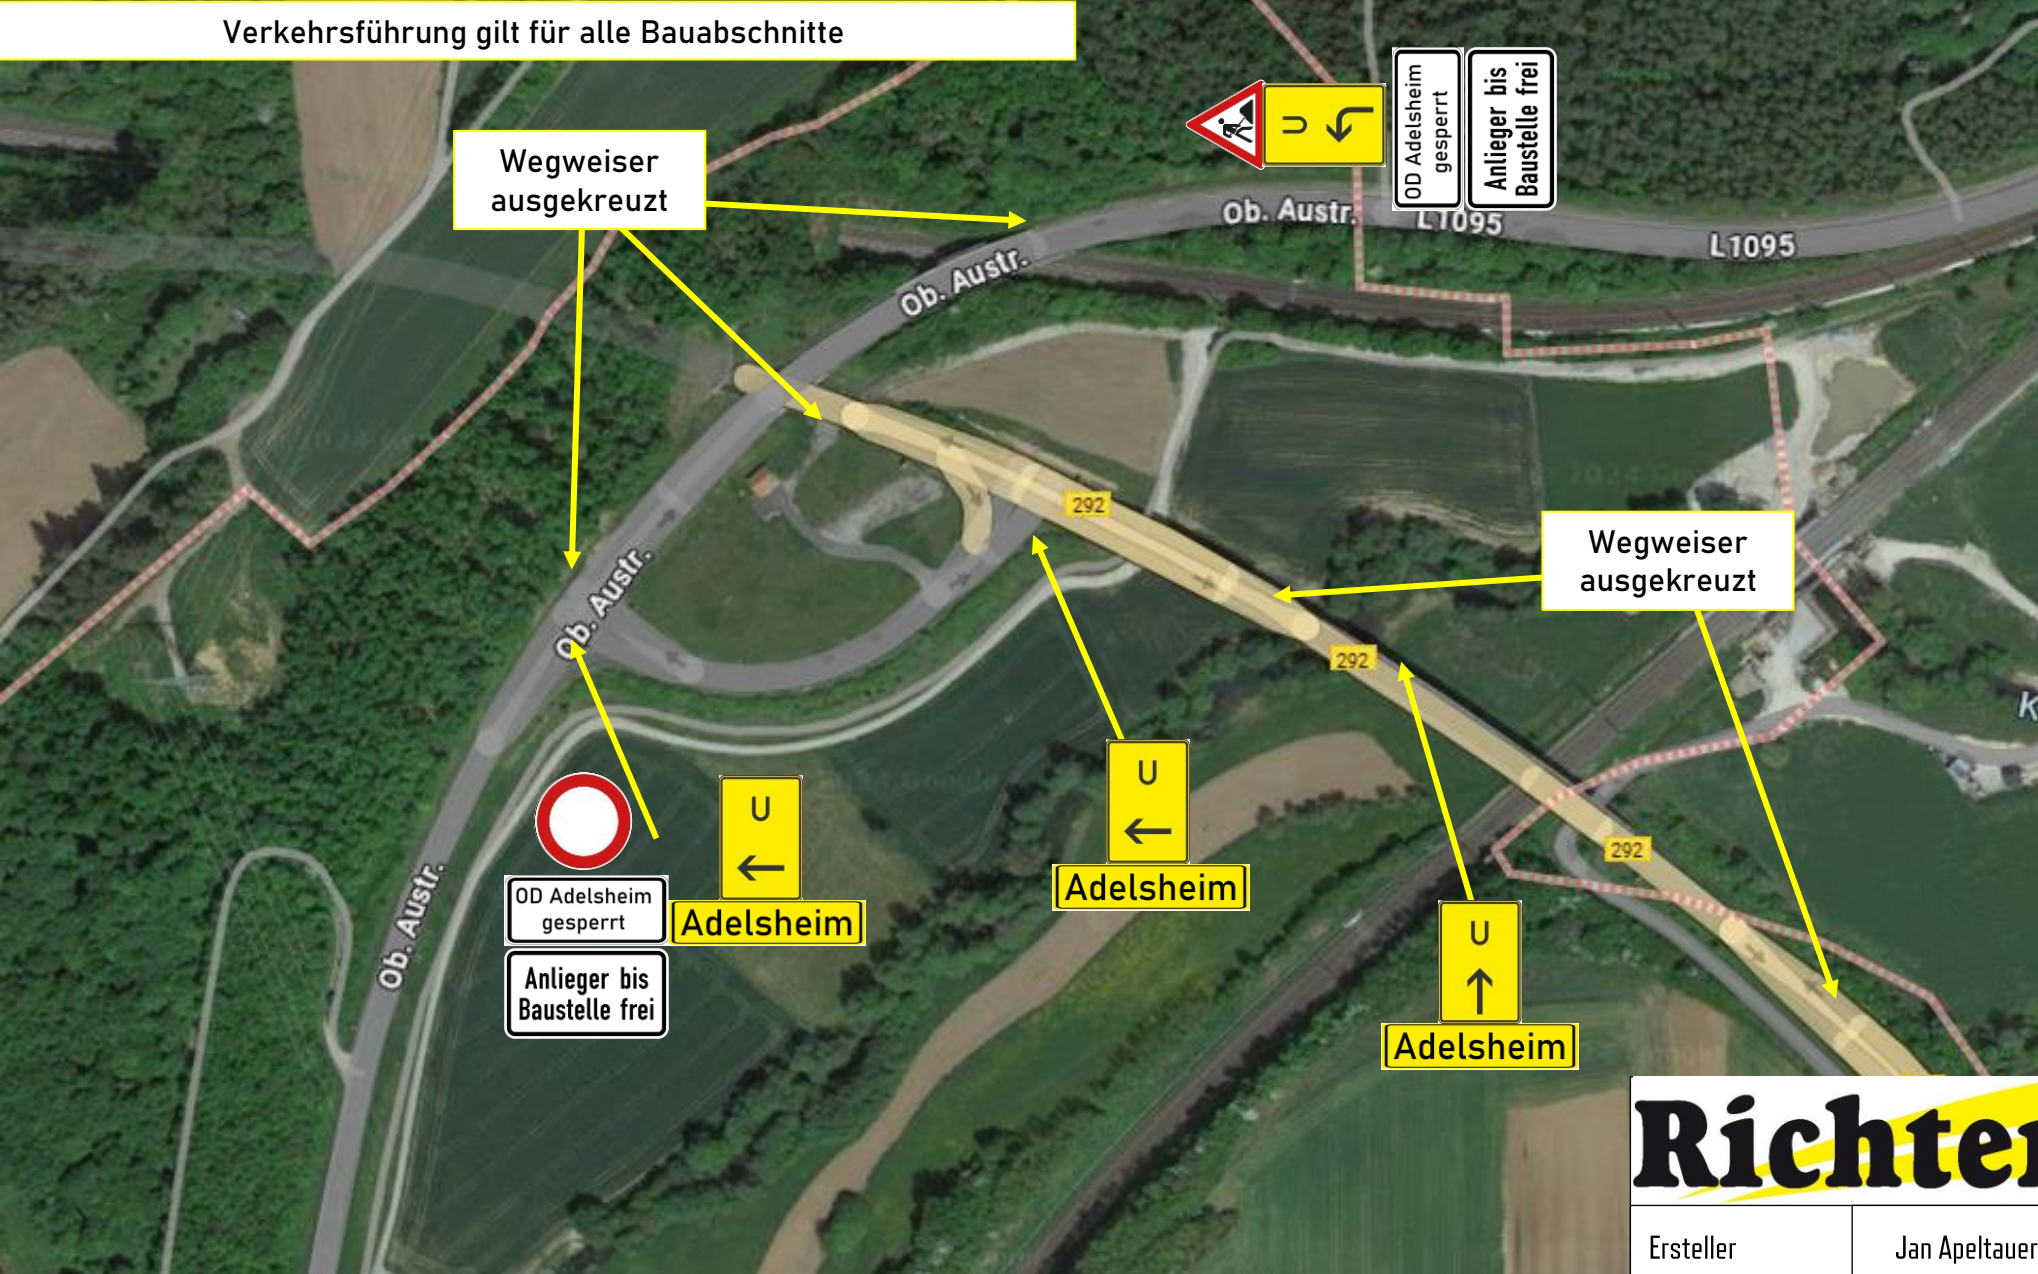

Wegweiser ausgekreuzt

Wegweiser ausgekreuzt

OD Adelsheim gesperrt  
Anlieger bis Baustelle frei

Adelsheim

Adelsheim

Adelsheim

# Richter


Ersteller	Jan Apeltauer
Datum   Stand	03.06.2023
Bauleiter	Jan Apeltauer 0152-23920185

Sanierung Obere  
Austrasse Adelsheim  
Überörtl. Umleitung

Vollsperrung durch Fa. Konrad Bau  
Überörtliche Umleitung durch Fa. Richter  
Termin: Ab 17.06.2024 7:00 Uhr



Verkehrsführung gilt für die Bauabschnitte 1 und 3

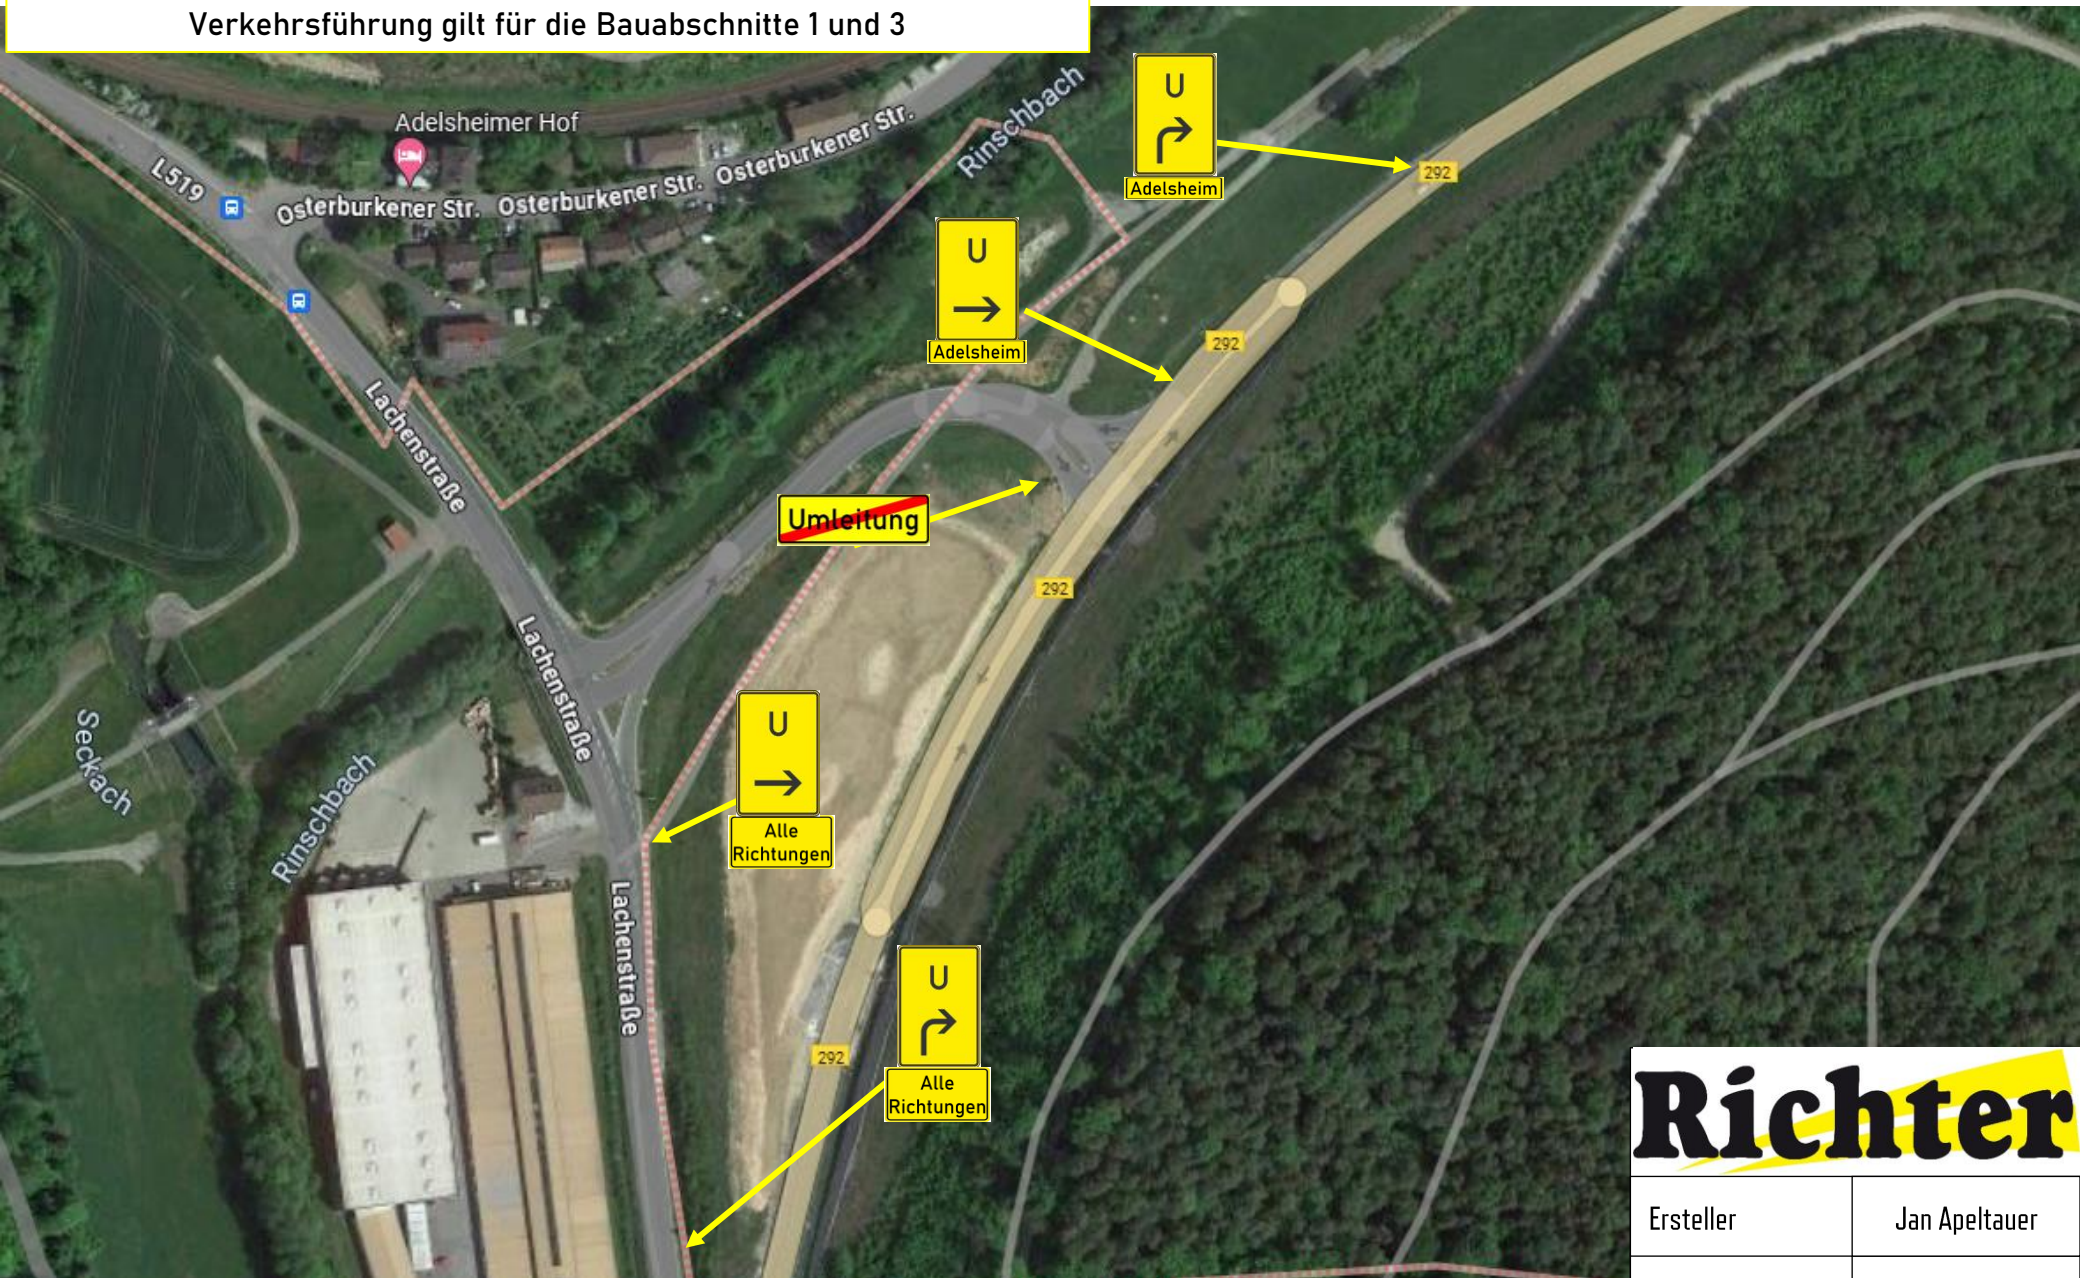

# Richter

Ersteller	Jan Apeltauer
Datum   Stand	03.06.2023
Bauleiter	Jan Apeltauer 0152-23920185

Sanierung Obere  
Austraße Adelsheim  
Überörtl. Umleitung

**Vollsperrung durch Fa. Konrad Bau**  
**Überörtliche Umleitung durch Fa. Richter**  
**Termin: Ab 17.06.2024 7:00 Uhr**



Bauabschnitt 2 – 05.08. bis 23.08.2024



# Richter


Ersteller	Jan Apeltauer
Datum   Stand	03.06.2023
Bauleiter	Jan Apeltauer 0152-23920185

Sanierung Obere  
Austr. Adelshiem  
Überörtl. Umleitung

**Vollsperrung durch Fa. Konrad Bau**  
**Überörtliche Umleitung durch Fa. Richter**  
**Termin: Ab 17.06.2024 7:00 Uhr**



# Verkehrsführung gilt für den Bauabschnitt 2

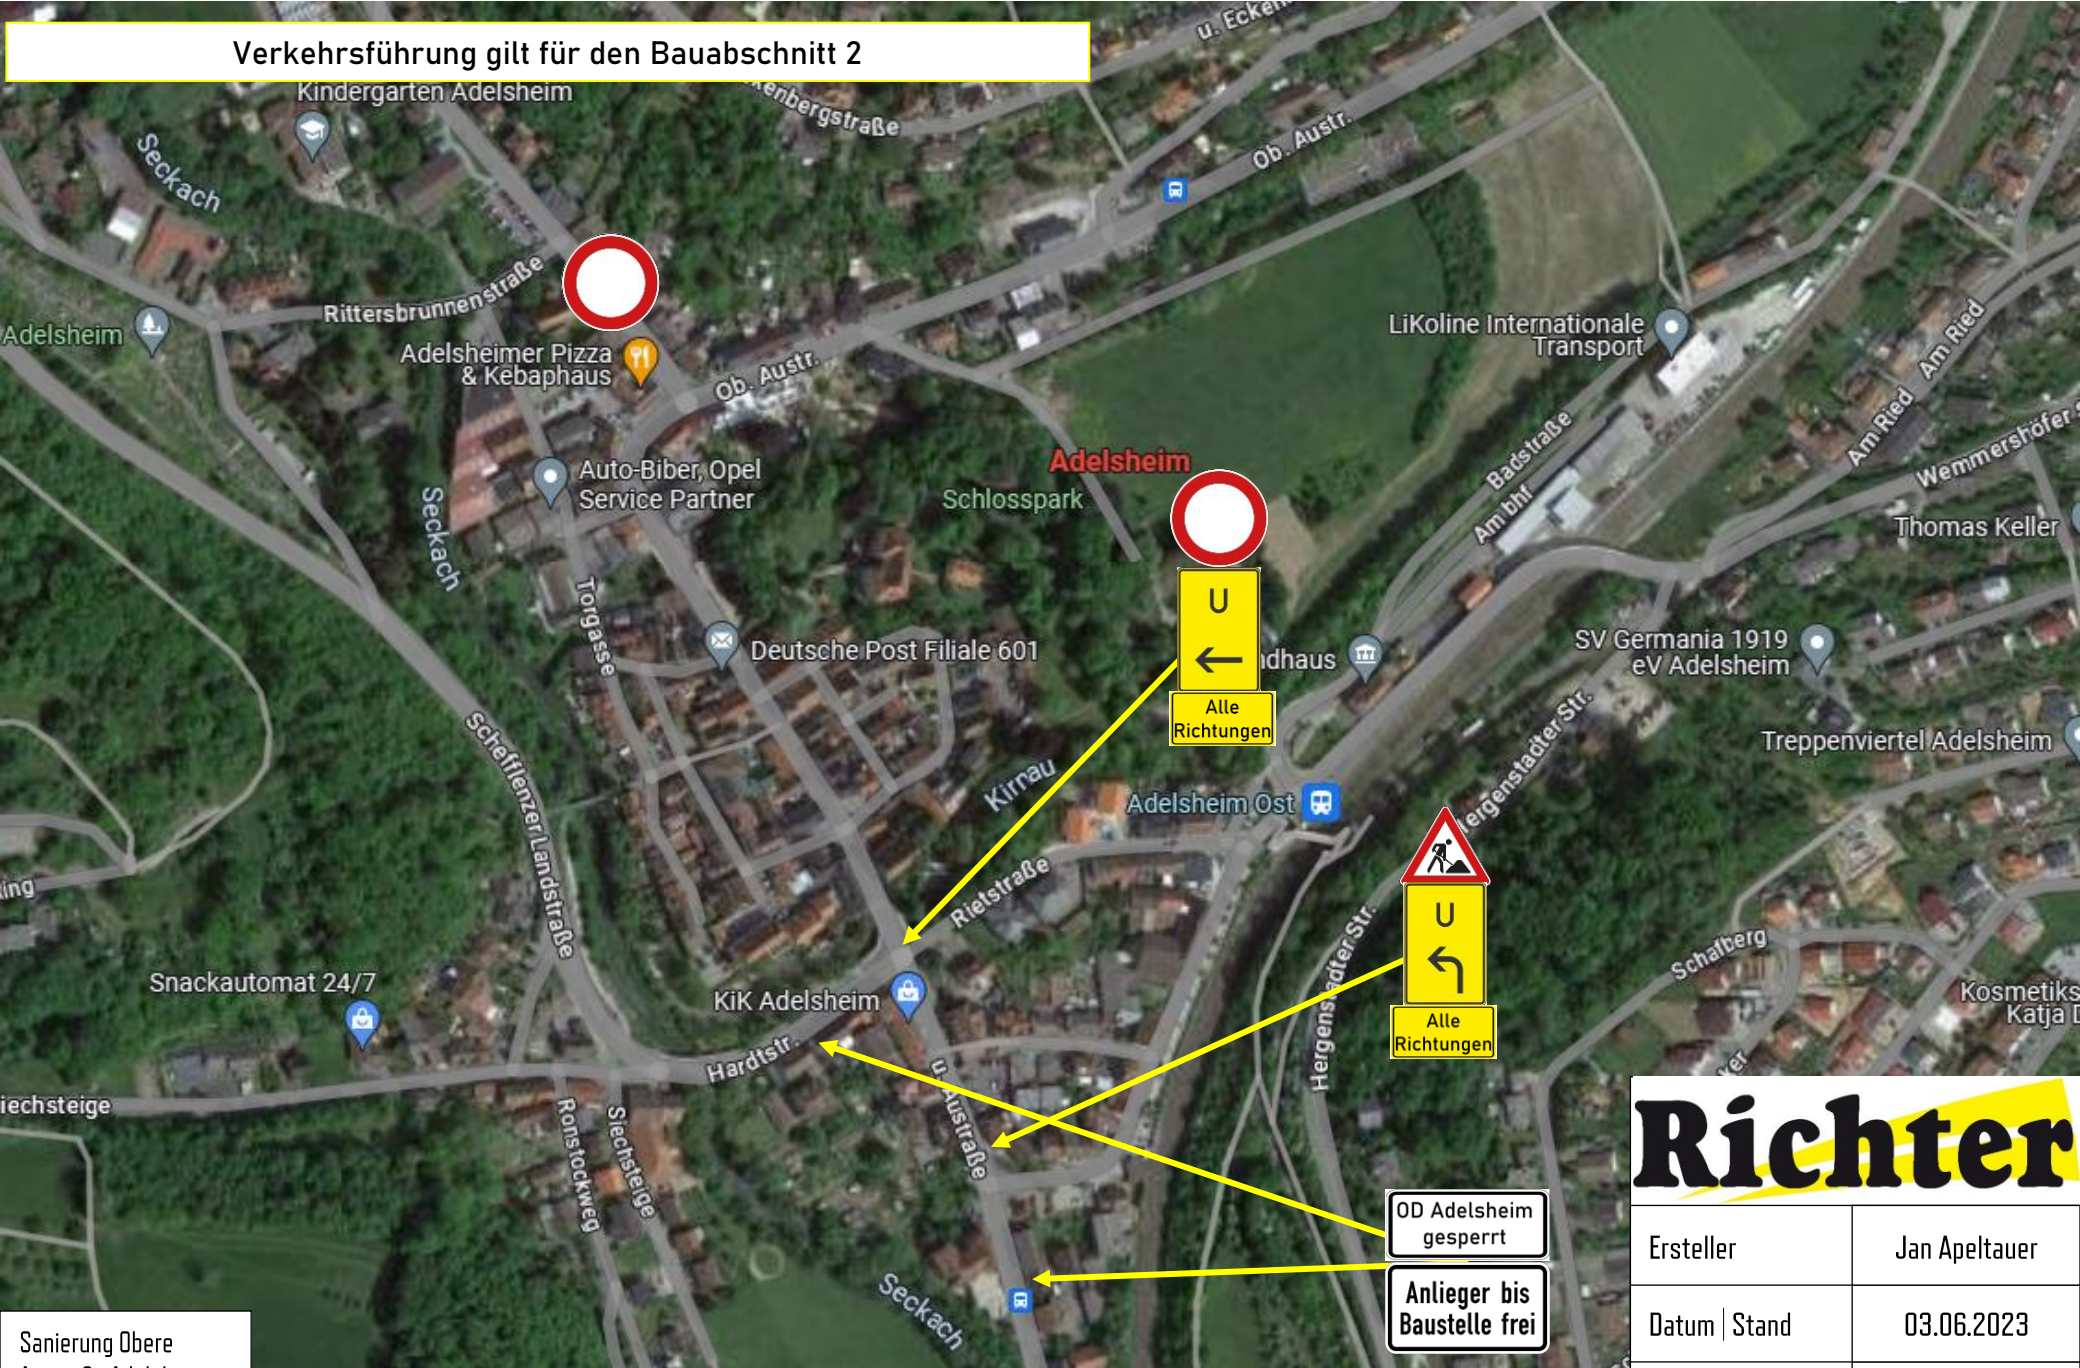

Sanierung Obere Austr. Adelsheim Überörtl. Umleitung

OD Adelsheim gesperrt

Anlieger bis Baustelle frei


# Richter

Ersteller	Jan Apeltauer
Datum   Stand	03.06.2023
Bauleiter	Jan Apeltauer 0152-23920185



Verkehrsführung gilt für Bauabschnitt 2

Wegweiser  
ausgekreuzt

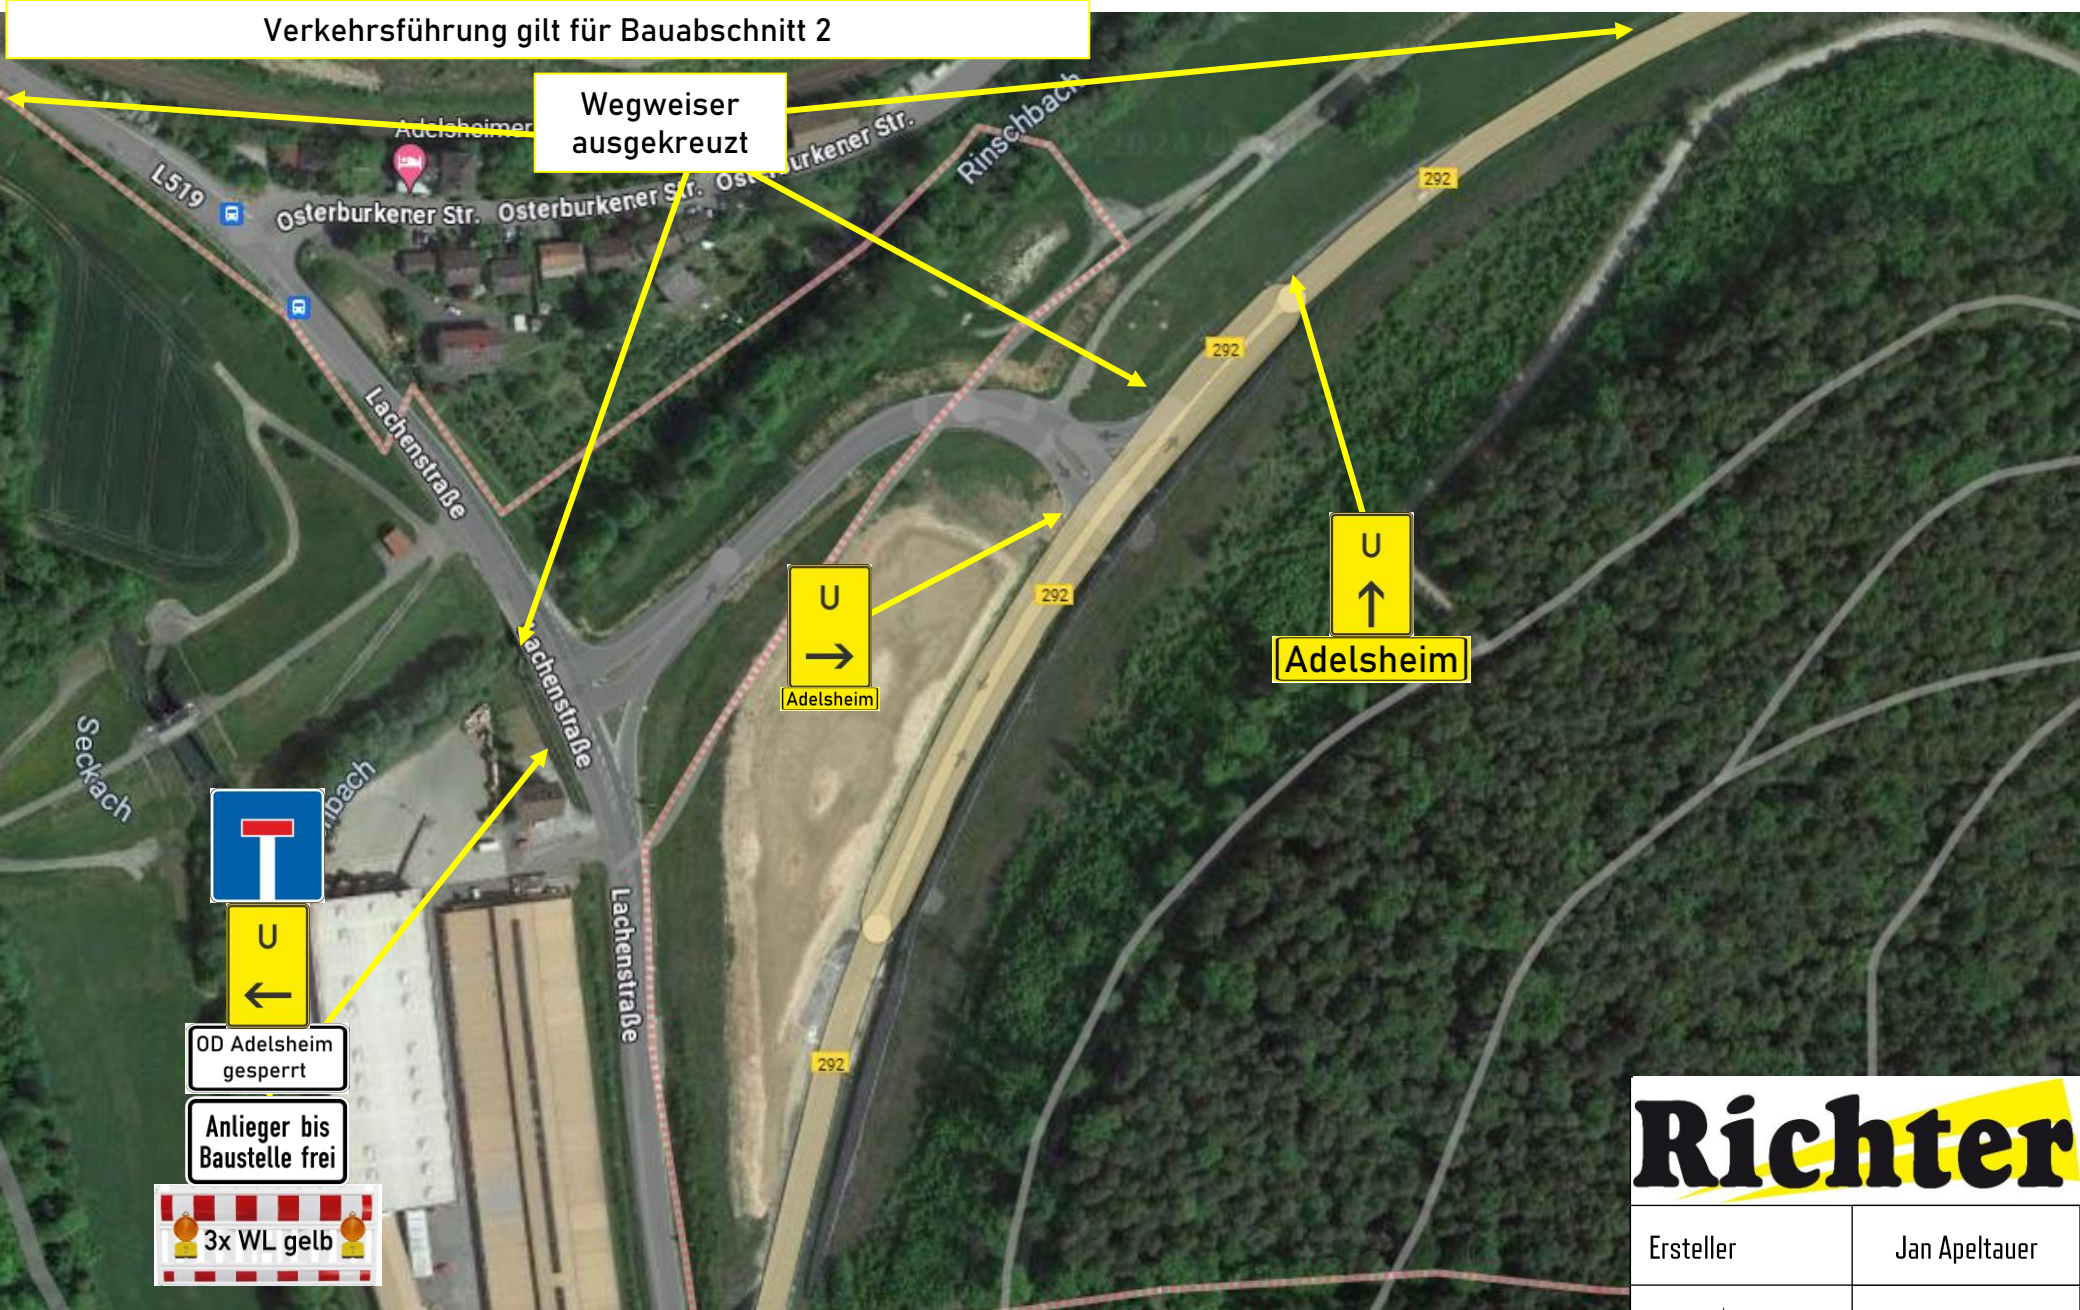

# Richter


Ersteller	Jan Apeltauer
Datum   Stand	03.06.2023
Bauleiter	Jan Apeltauer 0152-23920185

Sanierung Obere  
Austraße Adelsheim  
Überörtl. Umleitung

Vollsperrung durch Fa. Konrad Bau  
Überörtliche Umleitung durch Fa. Richter  
Termin: Ab 17.06.2024 bis 20.12.2024



Verkehrsführung gilt für Bauabschnitt 2

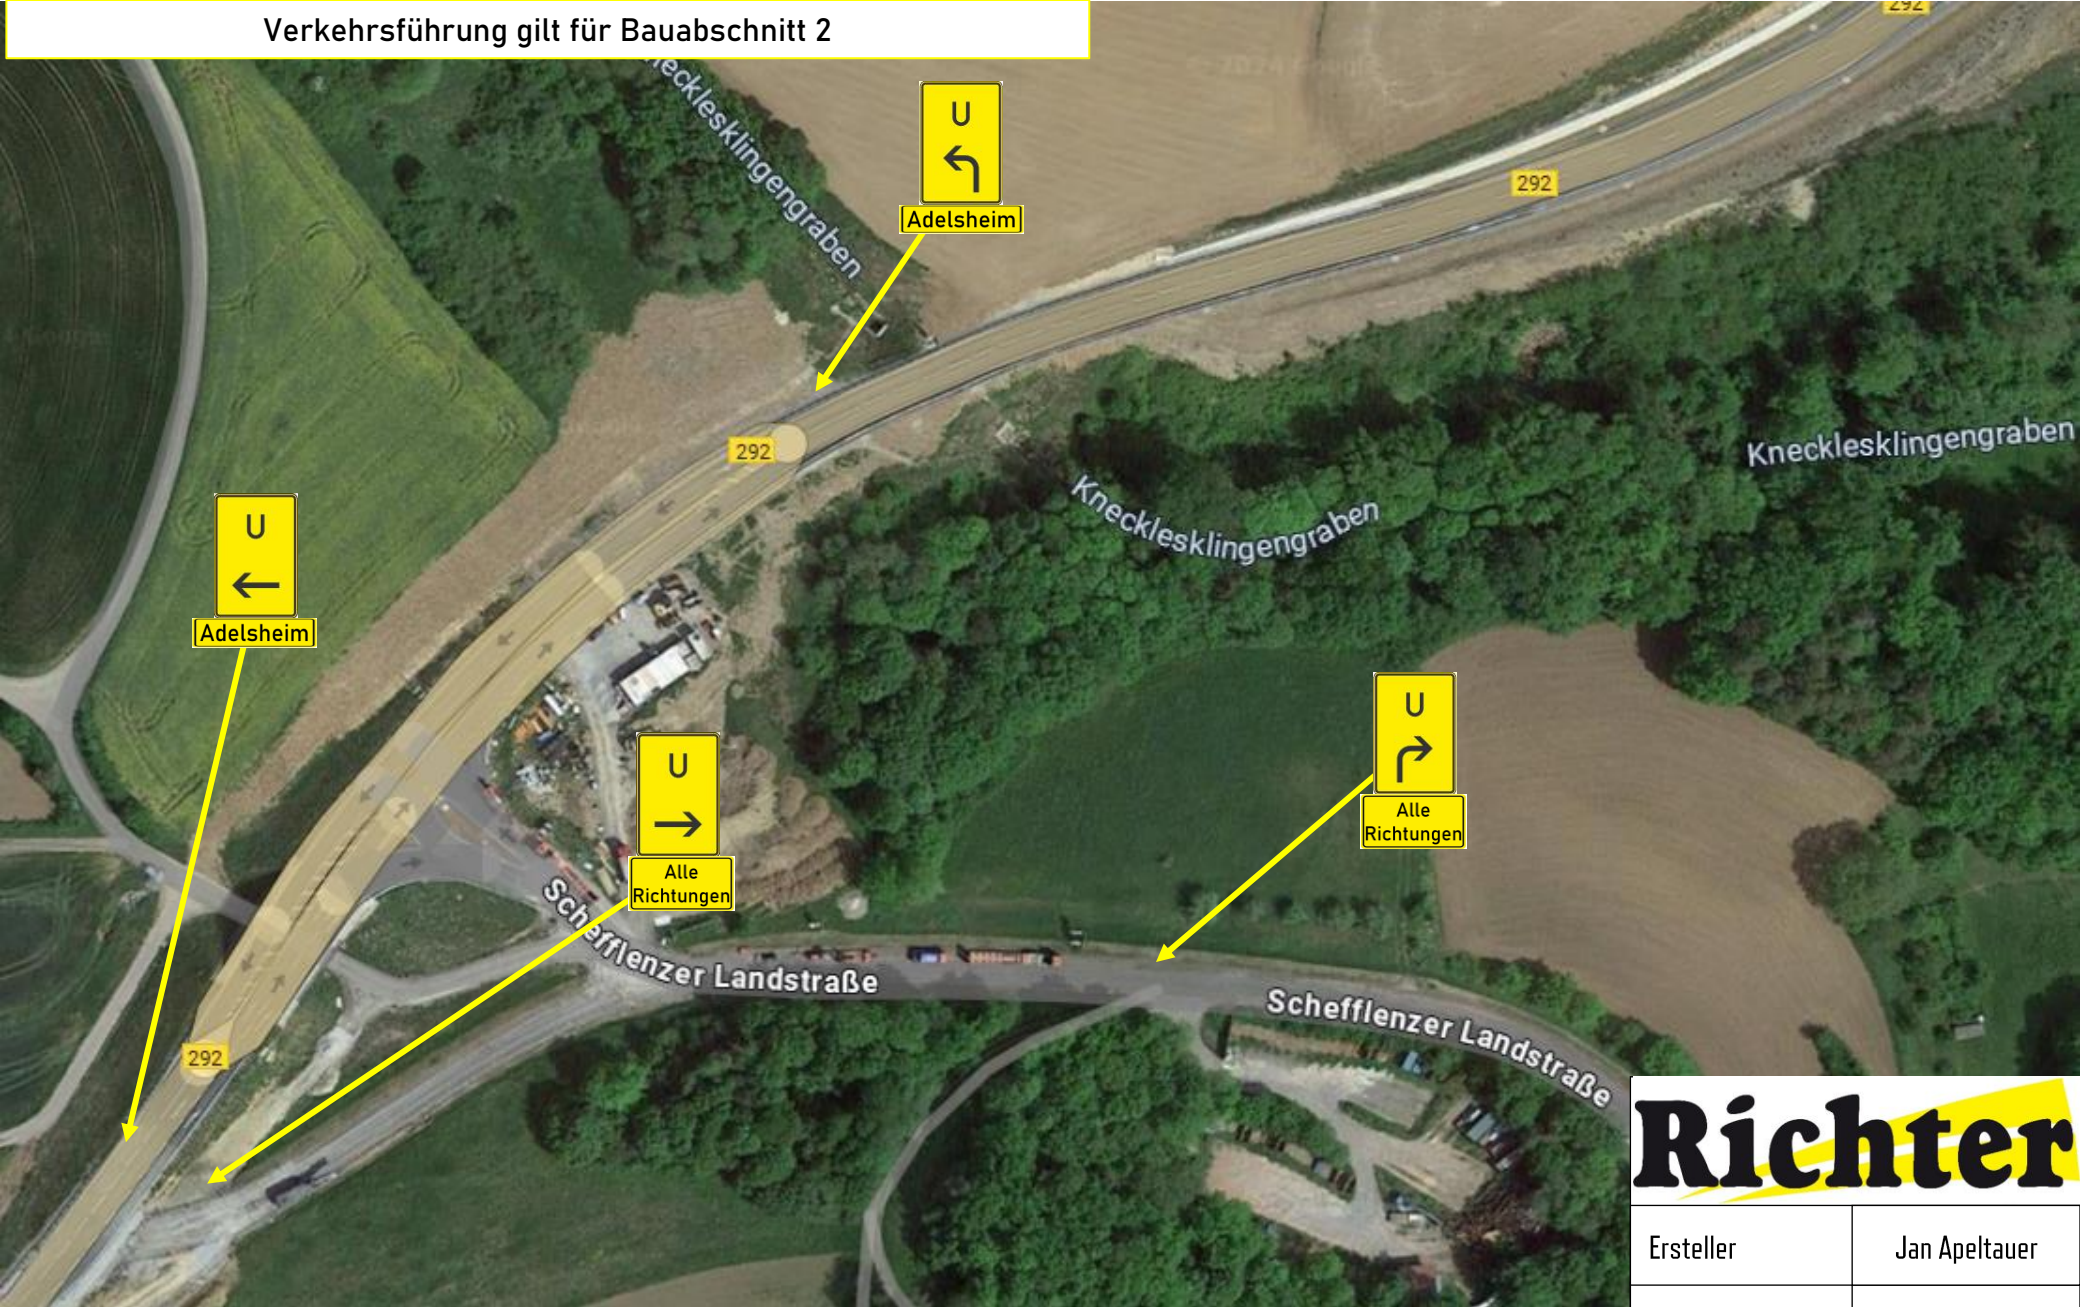

# Richter

Ersteller	Jan Apeltauer
Datum   Stand	03.06.2023
Bauleiter	Jan Apeltauer 0152-23920185

Sanierung Obere  
Austraße Adelsheim  
Überörtl. Umleitung

**Vollsperrung durch Fa. Konrad Bau**  
**Überörtliche Umleitung durch Fa. Richter**  
**Termin: Ab 17.06.2024 bis 20.12.2024**