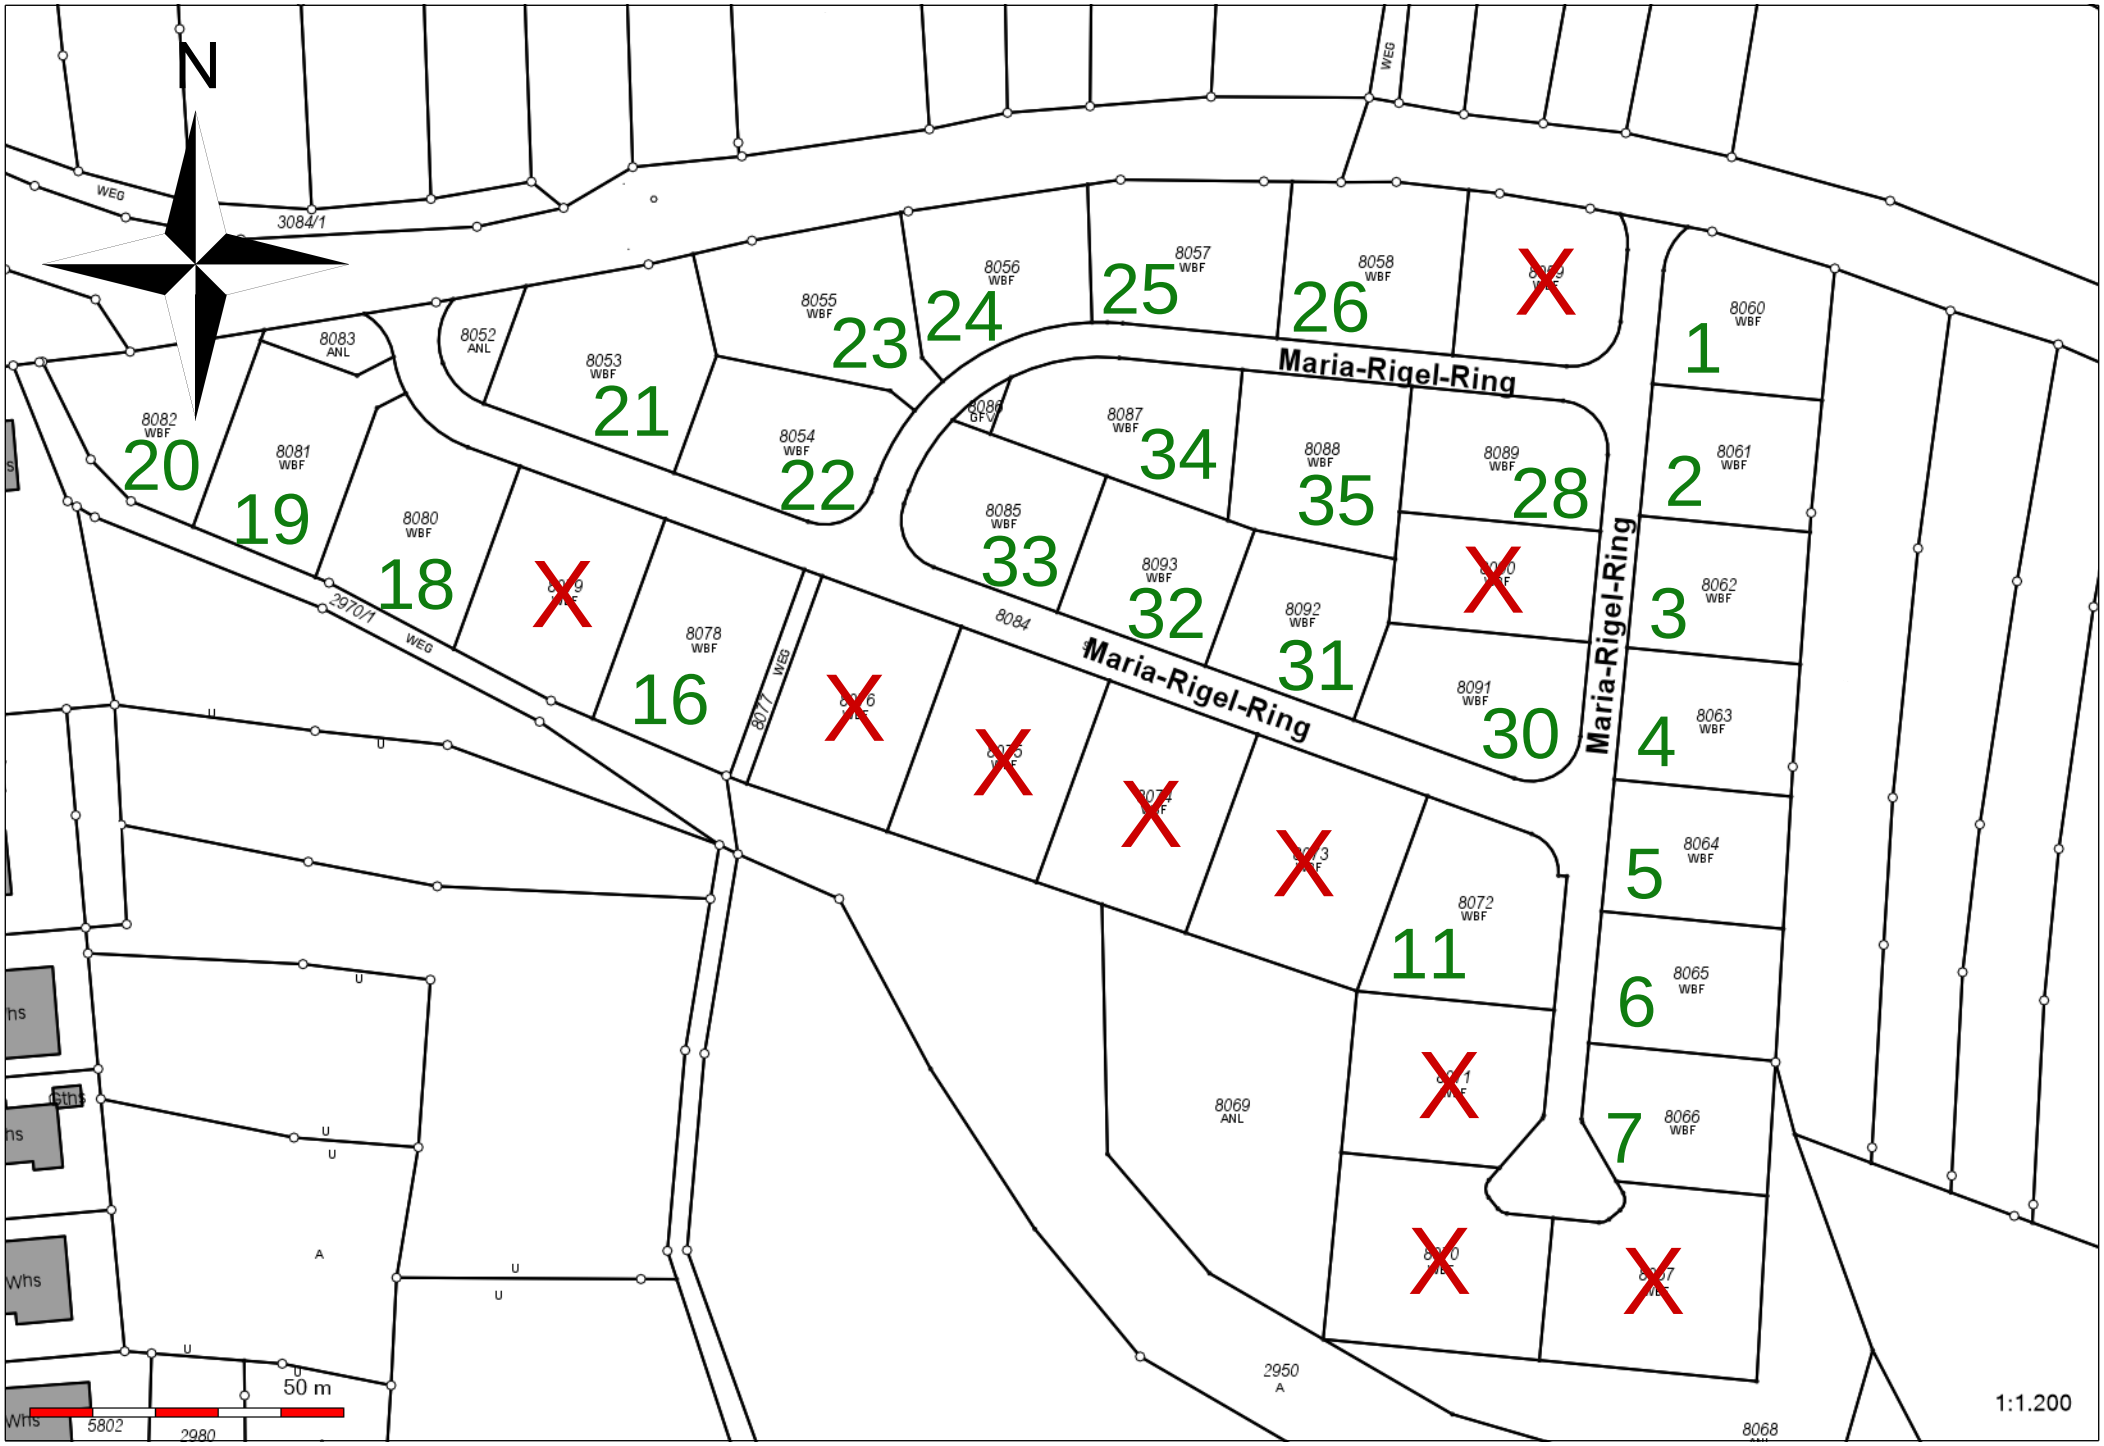
N
Maria-Rigel-Ring
Maria-Rigel-Ring
Maria-Rigel-Ring
20
19
18
16
11
23
24
25
26
21
22
34
35
28
33
32
31
30
1
2
3
4
5
6
7
X
50 m
1:1.200